




CORTE AA
ESC.: 1/75

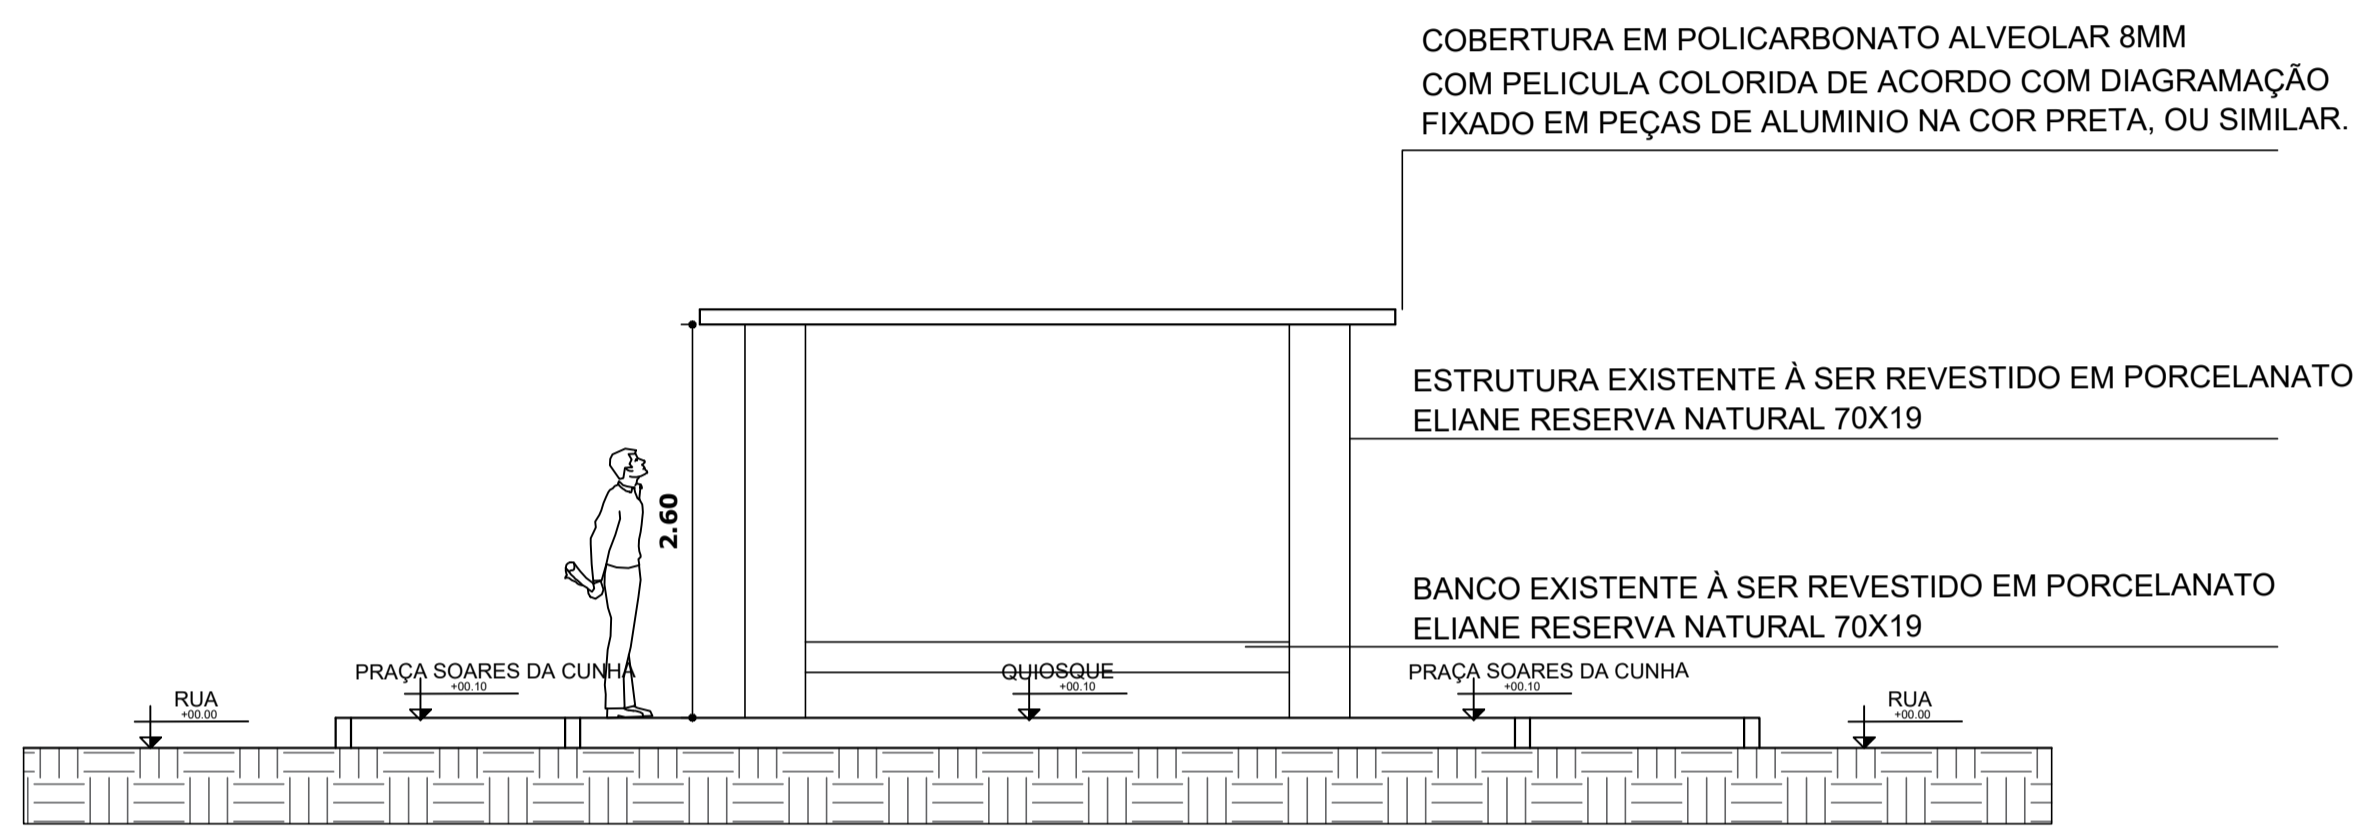


CORTE BB
ESC.: 1/50

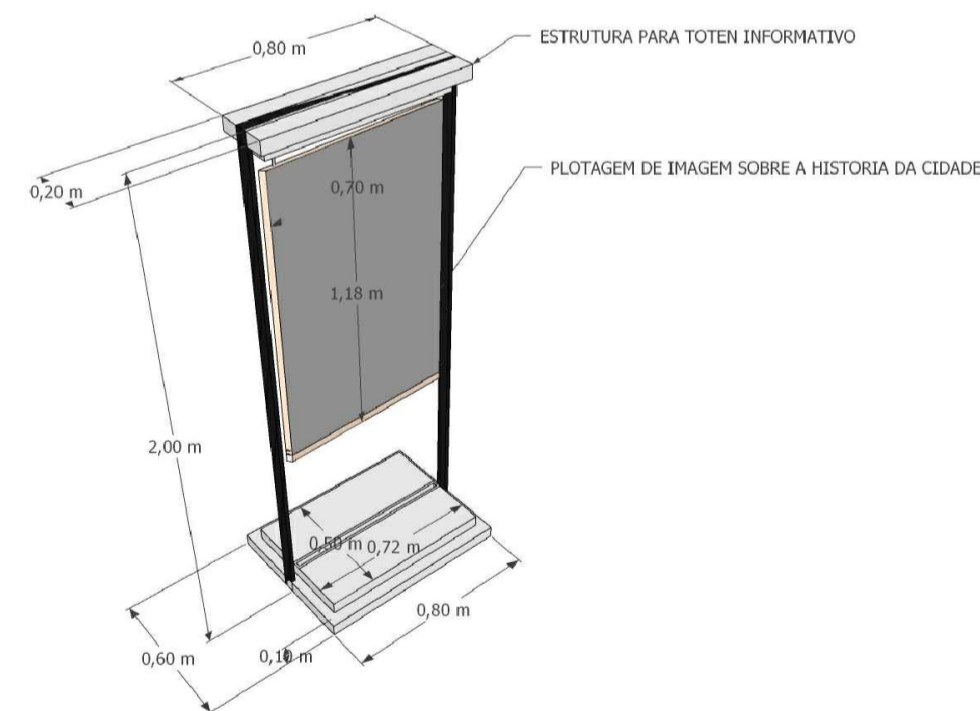


DETALHE TOTEM
ESC.: SEM ESCALA

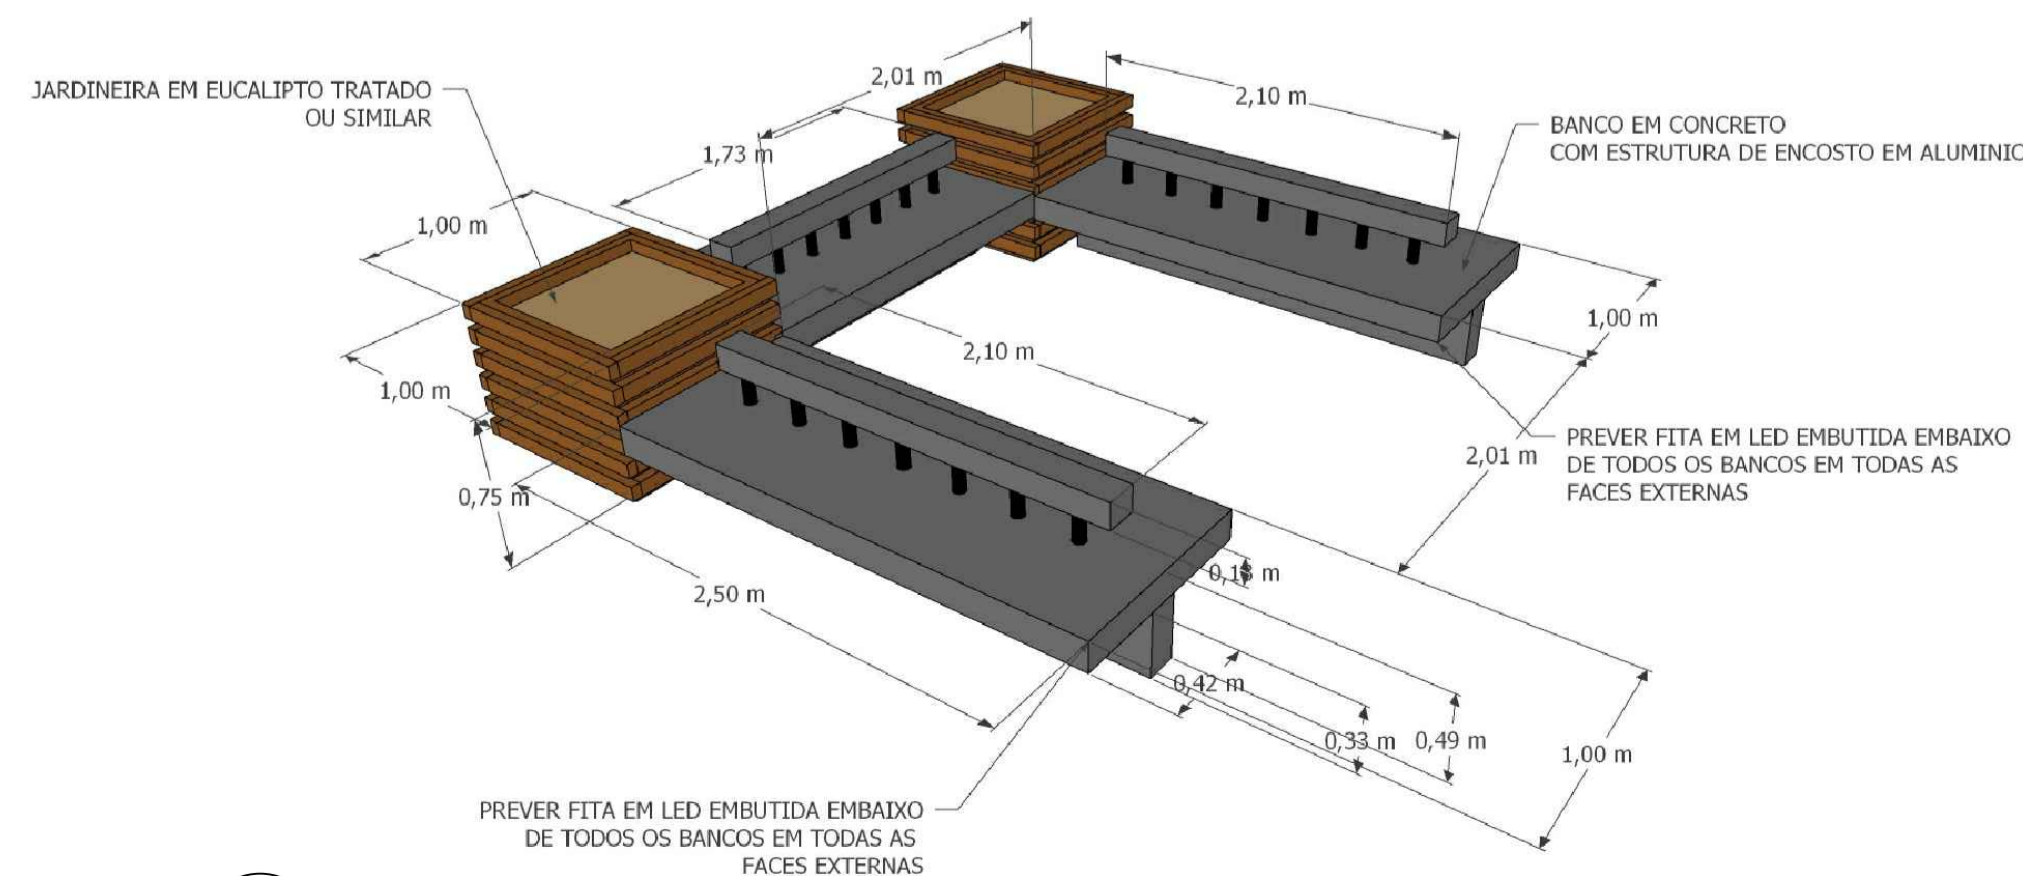

DETALHE BANCO
ESC.: SEM ESCALA

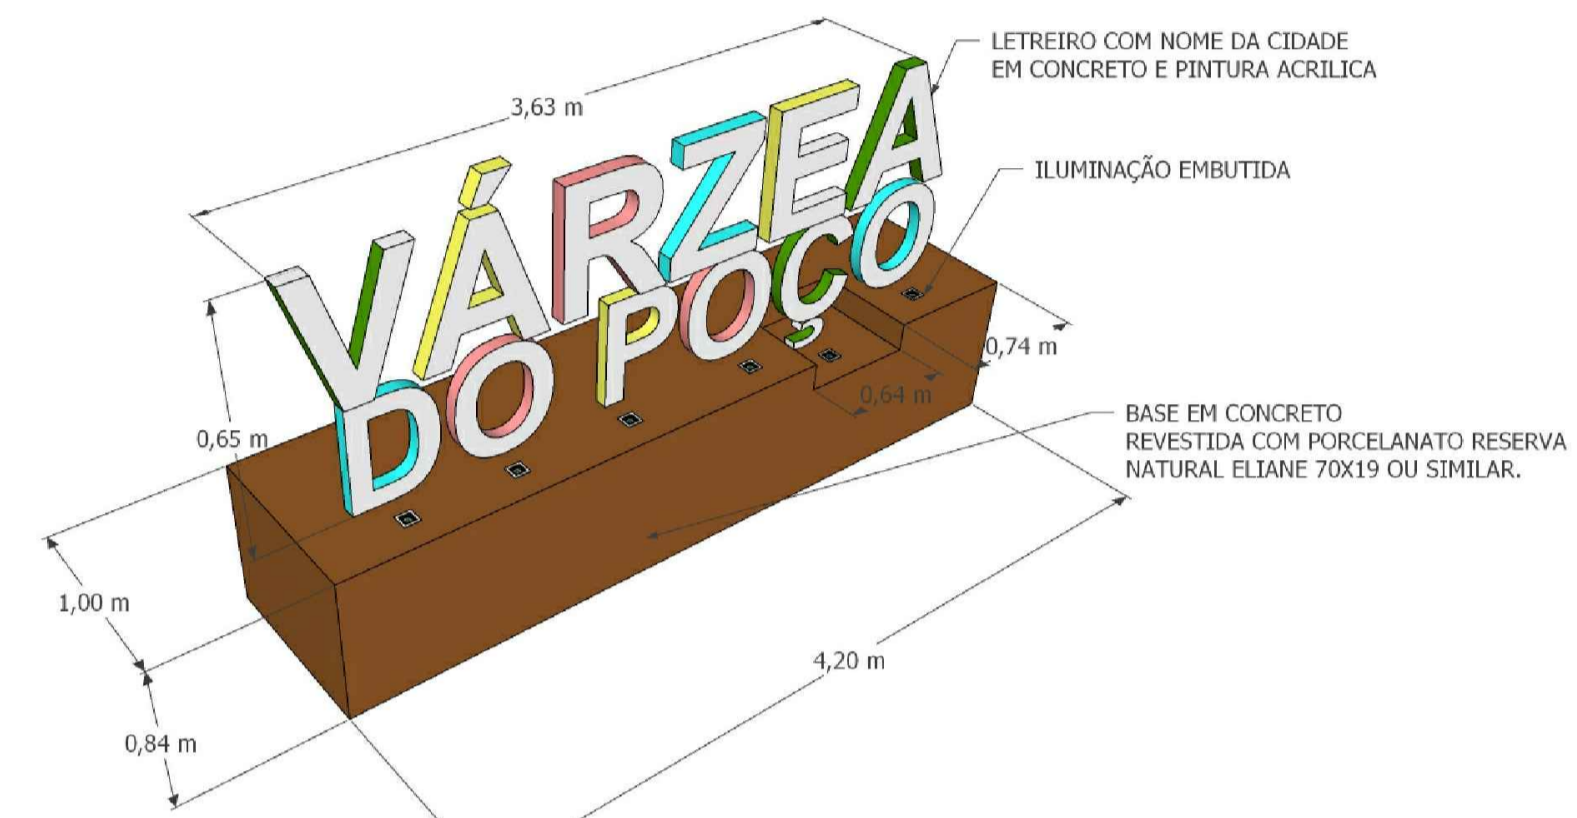

DETALHE LETREIRO
ESC.: SEM ESCALA

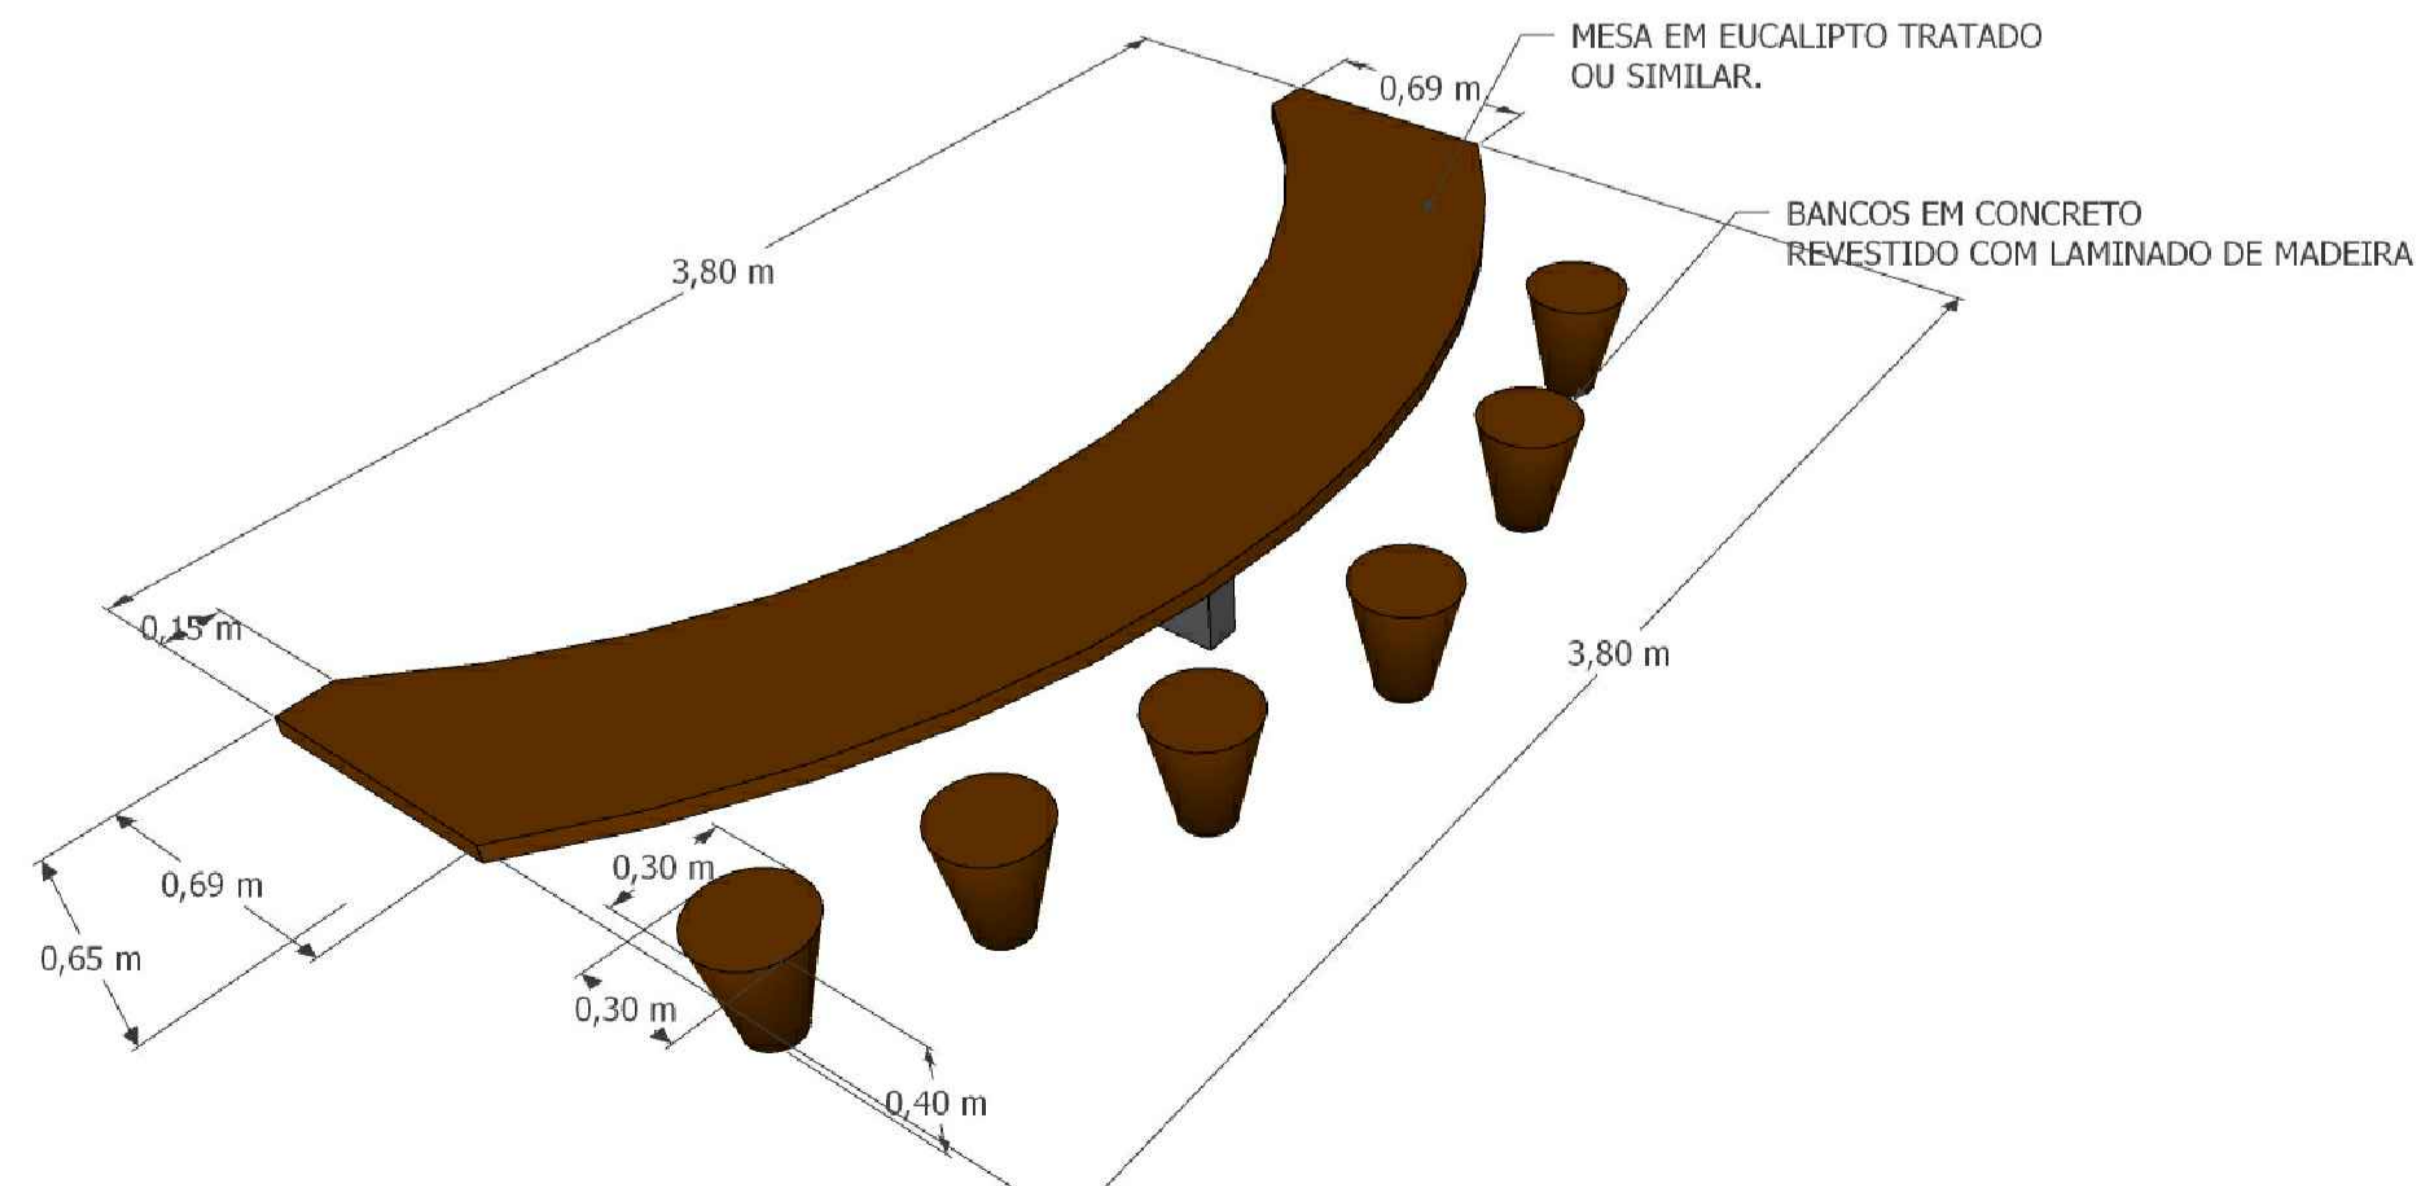

DETALHE BANCO
ESC.: SEM ESCALA

OBSERVAÇÕES			
01. TODAS AS MEDIDAS DEVERÃO SER CONFIRMADAS NO LOCAL ANTES DO INÍCIO DAS OBRAS.			
02. CASO AS ÁRVORES EXISTENTES NO LOCAL SEJAM PREJUDICADAS PELA INSTALAÇÃO DO PISO E OBSTACULO A PASSAGEM DE PEDESTRES, AS MESMAS DEVERÃO SER REMOVIDAS, SENDO SUBSTITUÍDAS POR NOVAS ÁRVORES DA MESMA ESPÉCIE NÃO PRODUZIR QUE VENHA DANIFICAR FUTURAMENTE A NOVA CALÇADA E/OU SEU TRONCO NÃO OCUPAR A FAIXA LÍMITE DE CALÇADA APÓS O SEU CRESCIMENTO.			
DATA	REVISÃO Nº	DESCRIÇÃO	CONFERÊNCIA

PRAÇA SOARES DA CUNHA

TÍTULO:
CORTES E DETALHES

ATIVIDADE:
URBANISMO

TIPOLOGIA:
EQUIPAMENTO URBANO

PORTE:
PAVIMENTO TÉRREO

LOGRADOURO: VARZEA DO POÇO
Nº: SN CEP:
CIDADE: VARZEA DO POÇO/ESTADO: BAHIA

DATA
07/11/2023

ASS: *Fabiano Fielles*
AUTOR DO PROJETO: FABRÍCIO DE SOUSA TEIXEIRA DE FREITAS SILVA
REGISTRO PROFISSIONAL: A2478285

ASS:
PROPRIETÁRIO: PREFEITURA DE VARZEA DO POÇO
CPF/CNPJ: 13.913.389/0001-08

AUTENTICAÇÕES:



ESCALA
INDICADA

FOLHA
09/09