


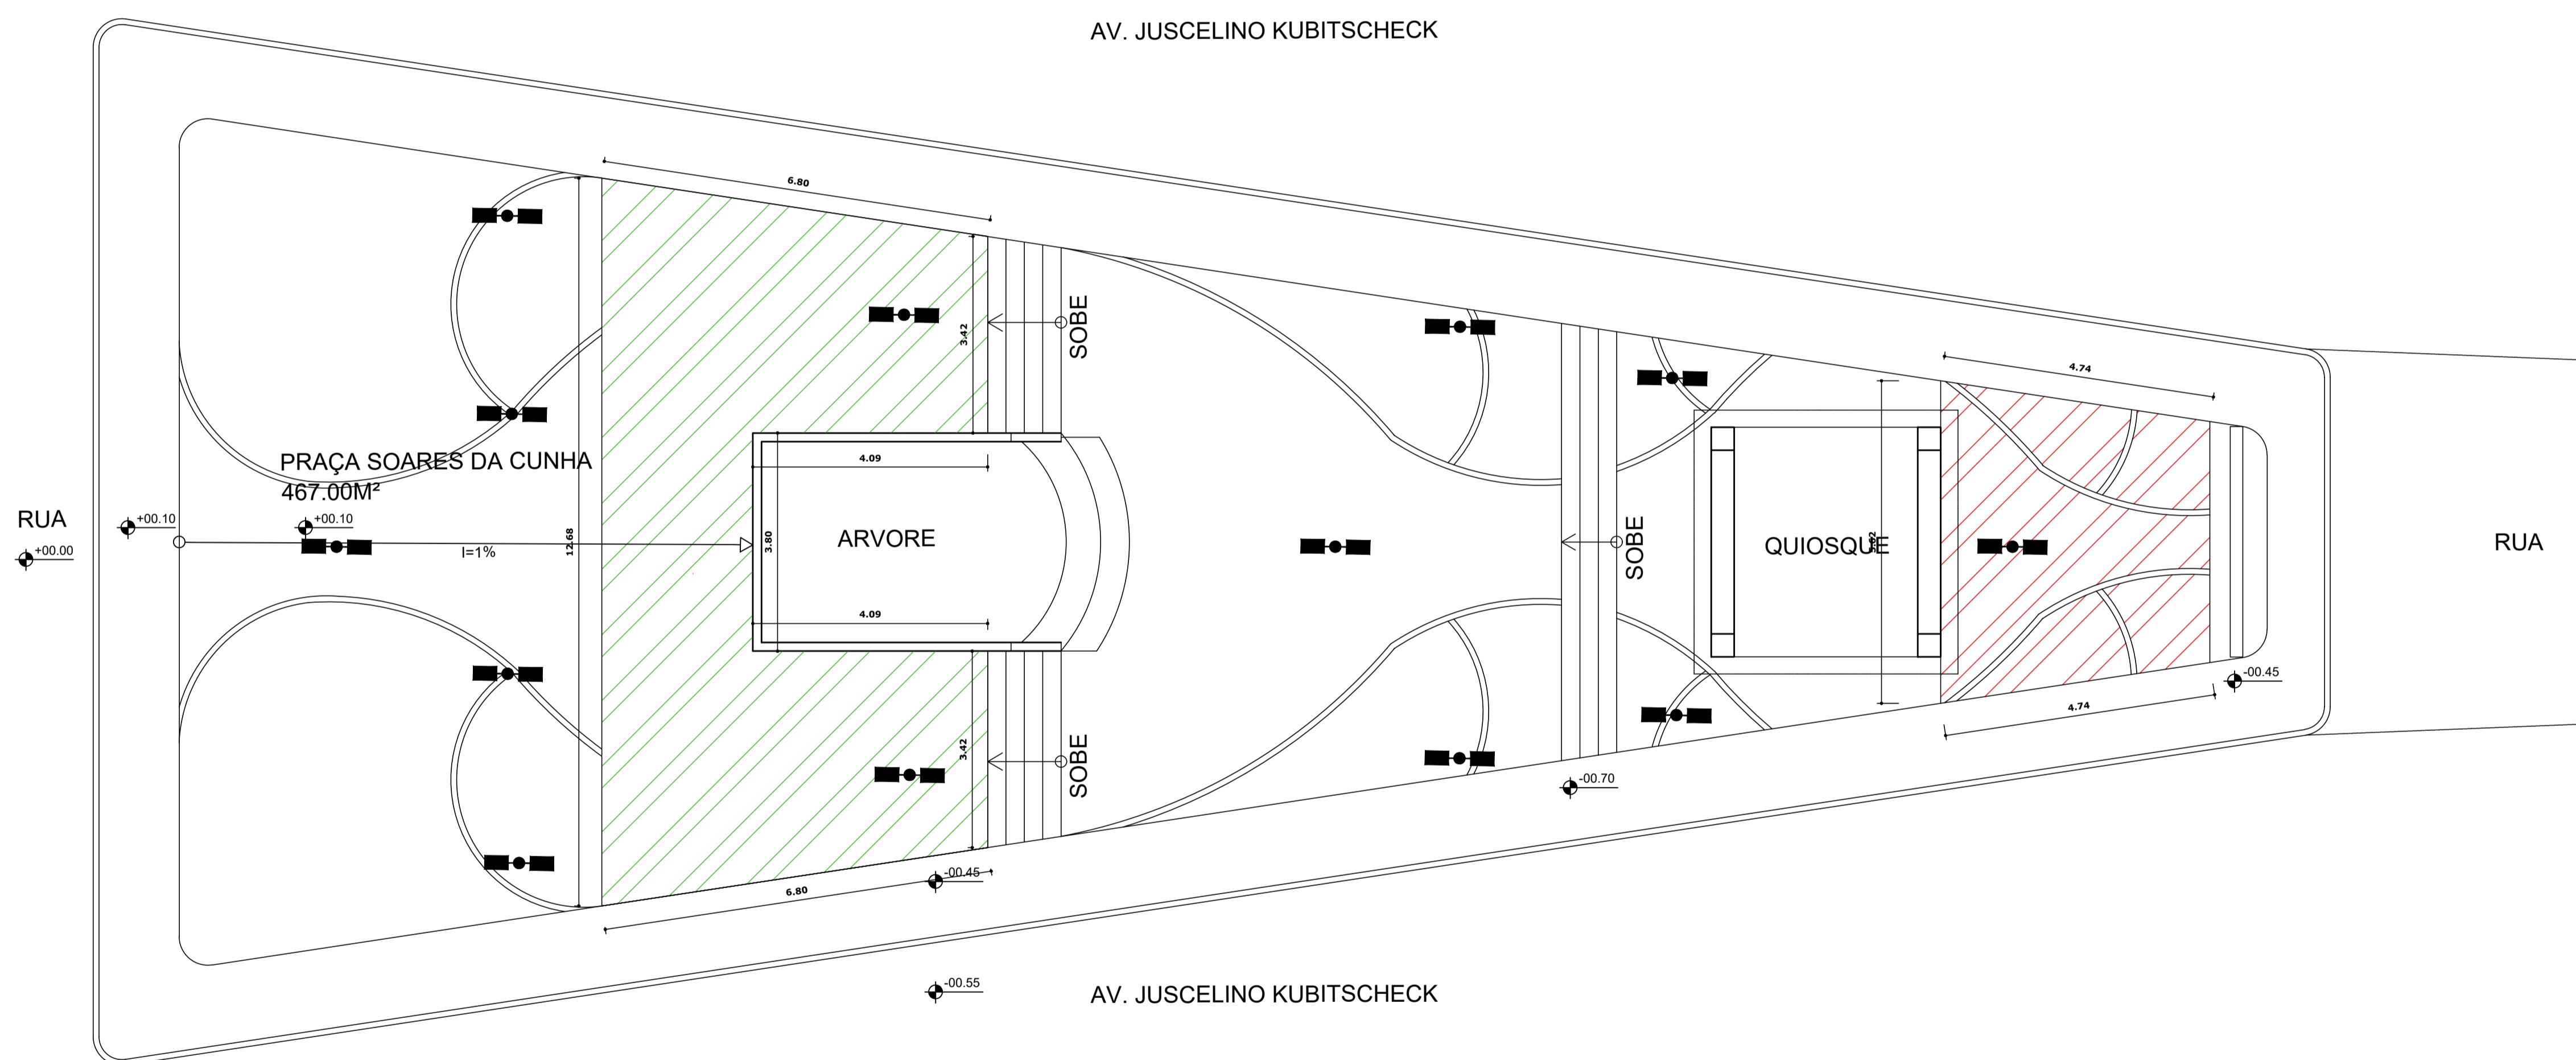

QUADRO DE ÁREAS		
ITEM	ESPECIFICAÇÃO	ÁREA
	ÁREA DE ATERRO PARA REGULARIZAÇÃO DA PAVIMENTAÇÃO INTERNA DA PRAÇA DESNIVEL DA CALÇADA DE I=1%	18.60M <sup>2</sup>
	ÁREA DE CORTE EM TERRENO EXISTENTE PARA NIVELAMENTO COM A CALÇADA	5.40M <sup>2</sup>



**OBSERVAÇÕES**

01. TODAS AS MEDIDAS DEVERÃO SER CONFERIDAS NO LOCAL ANTES DO INÍCIO DAS OBRAS.  
02. CASO AS ÁRVORES EXISTENTES NO LOCAL SEJAM PREJUDICADAS PARA A INSTALAÇÃO DO PISO E OBSTACULOS A PASSAGEM DE PEDESTRES, AS MEDIDAS DEVERÃO SER REMOVIDAS, SENDO SUBSTITUÍDAS POR NOVAS ÁRVORES DA ESPÉCIE NÃO PEGUEIRA INIZ QUE VENHA DANIFICAR FUTURAMENTE A NOVA CALÇADA E/OU SEU TRONCO NÃO OCUPAR A FAIXA LÍMITE DE CALÇADA APÓS O SEU CRESCIMENTO.

DATA	REVISÃO Nº	DESCRIÇÃO	CONFERÊNCIA
------	------------	-----------	-------------

**PRAÇA SOARES DA CUNHA**

TÍTULO:  
CORTE E ATERRO

ATIVIDADE:  
URBANISMO  
TIPOLOGIA:  
EQUIPAMENTO URBANO  
PORTE:  
PAVIMENTO TÉRREO

LOGRADOURO: VARZEA DO POÇO  
Nº: SN CEP:  
CIDADE: VARZEA DO POÇO ESTADO: BAHIA

DATA  
07/11/2023

ASS:   
AUTOR DO PROJETO: FABRICIO DE SOUSA TEIXEIRA DE FREITAS SILVA  
REGISTRO PROFISSIONAL: A2478285

ASS:  
PROPRIETÁRIO: PREFEITURA DE VARZEA DO POÇO  
CPF/CNPJ: 13.913.389/0001-08

AUTENTICAÇÕES: