


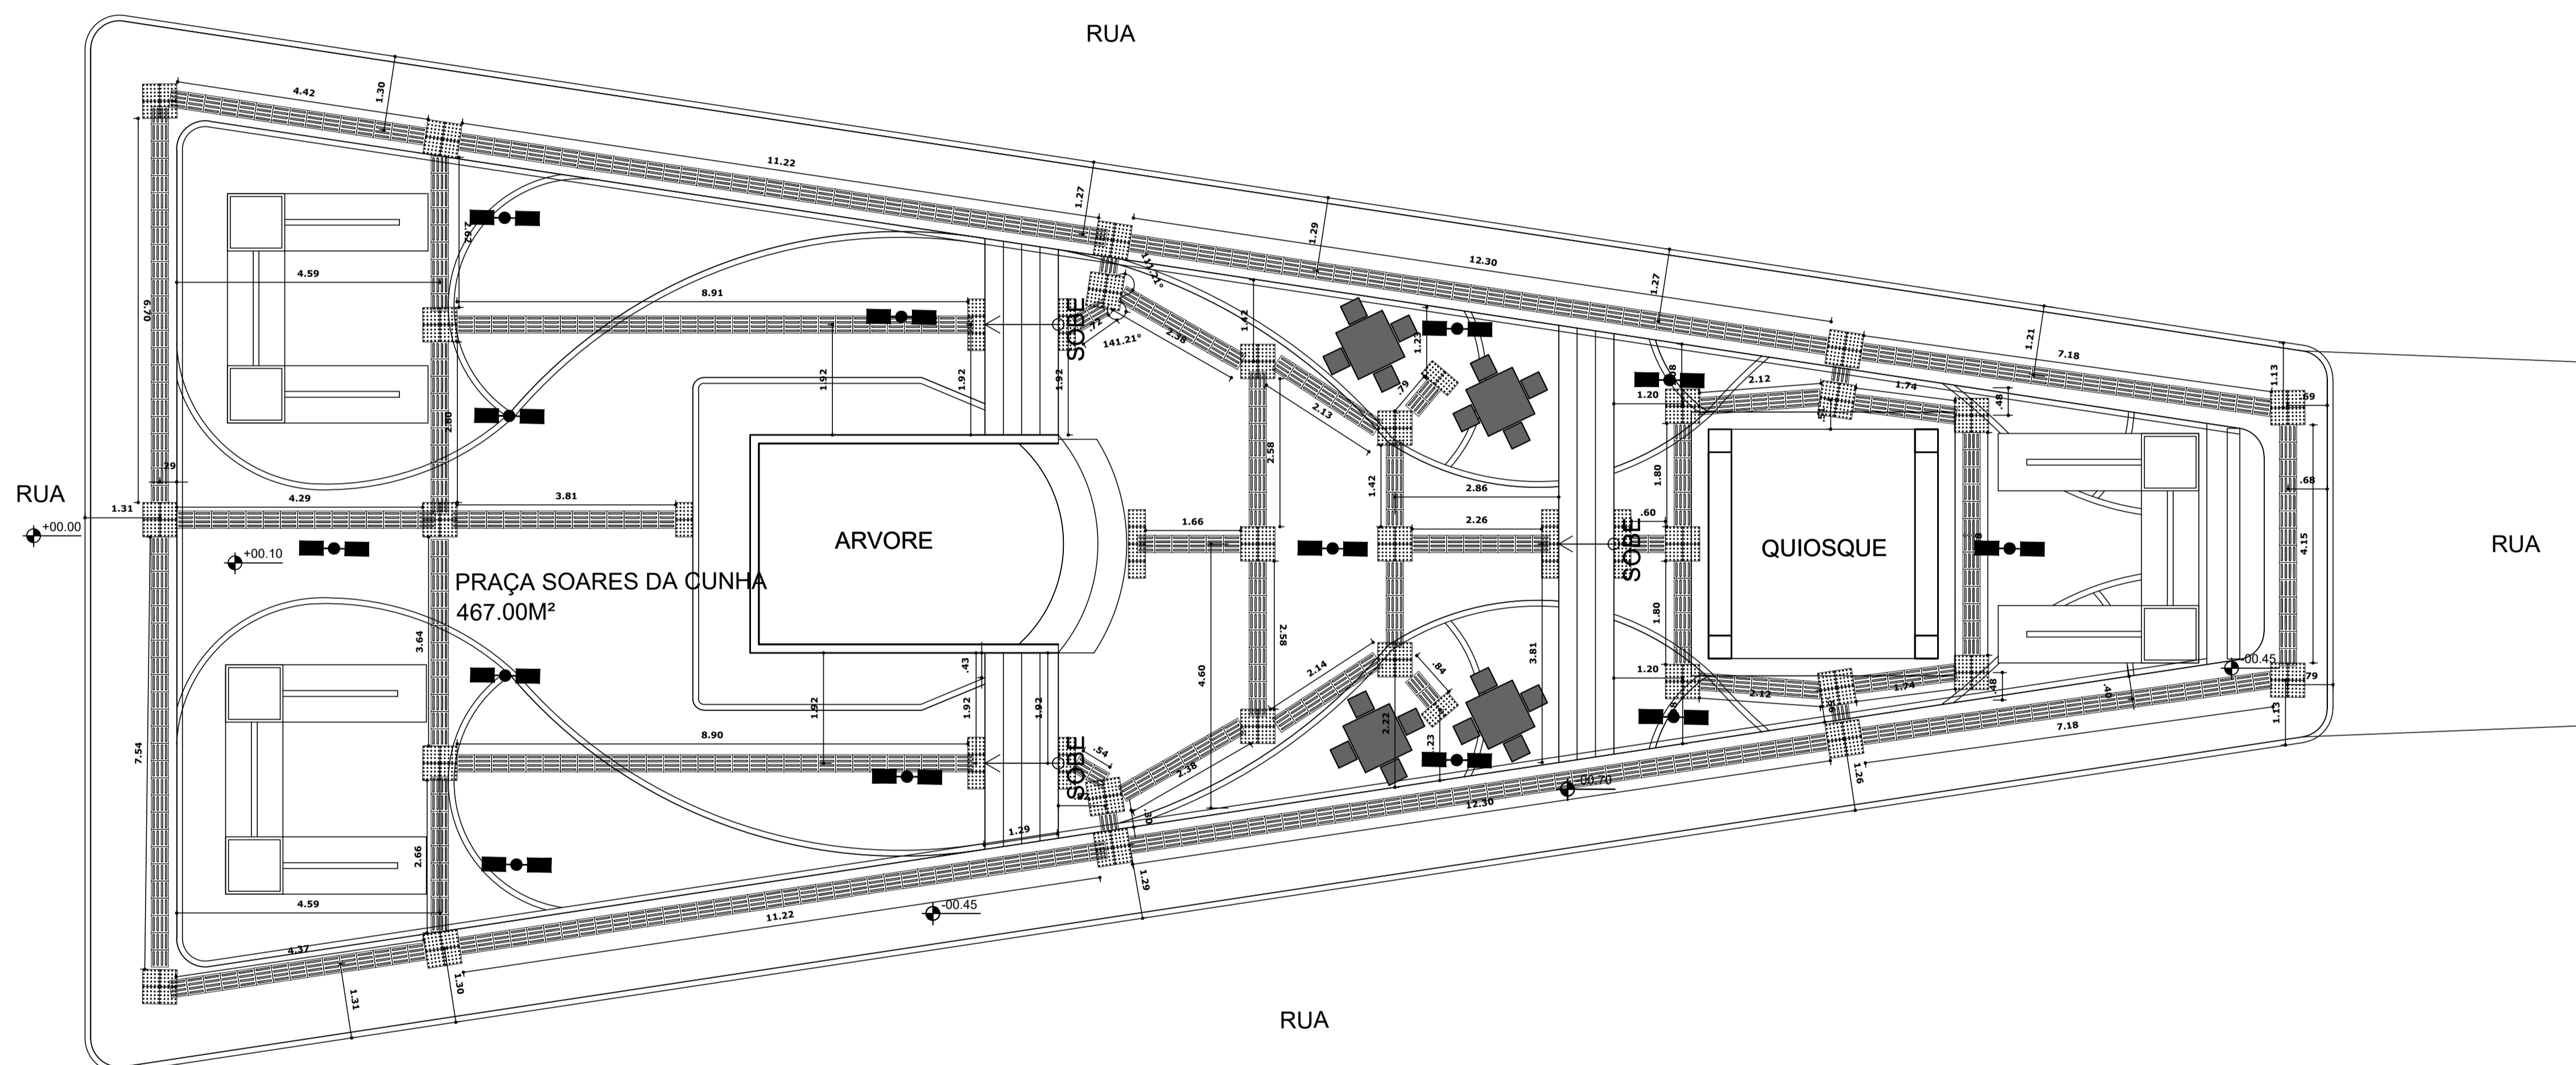

LEGENDA		
ITEM	ESPECIFICAÇÃO	QTD.
	PISO TÁTIL ALERTA EM CONCRETO CONFORME NBR 9050 E NBR 16537 - 30X30	12.35M ²
	PISO TÁTIL DIRECIONAL EM CONCRETO CONFORME NBR 9050 E NBR 16537 - 30X30	48.75M ²



OBSERVAÇÕES

01. TODAS AS MEDIDAS DEVERÃO SER CONFERIDAS NO LOCAL ANTES DO INÍCIO DAS OBRAS.
02. CASO AS ÁRVORES EXISTENTES NO LOCAL SEJAM PREJUDICADAS PARA A INSTALAÇÃO DO PISO E OBSTACULO A PASSAGEM DE PEDESTRES, AS MEDIDAS DEVERÃO SER REMOVIDAS, SENDO SUBSTITUIDAS POR NOVAS ÁRVORES DA MESMA ESPÉCIE E TAMANHO QUE VENHA DANIFICAR FUTURAMENTE A NOVA CALÇADA E/OU SEU TRONCO NÃO OCUPAR A FAIXA LARGA DE CALÇADA APÓS O SEU CRESCIMENTO.

DATA	REVISÃO Nº	DESCRIÇÃO	CONFERÊNCIA
------	------------	-----------	-------------

PRAÇA SOARES DA CUNHA

TÍTULO:
ACESSIBILIDADE

ATIVIDADE:
URBANISMO
TIPOLOGIA:
EQUIPAMENTO URBANO
PORTE:
PAVIMENTO TÉRREO

LOGRADOURO: VARZEA DO POÇO
Nº: SN CEP:
CIDADE: VARZEA DO POÇO ESTADO: BAHIA

DATA
07/11/2023

ASS:
AUTOR DO PROJETO: FABRICIO DE SOUSA TEIXEIRA DE FREITAS SILVA
REGISTRO PROFISSIONAL: A2478285

ASS:
PROPRIETÁRIO: PREFEITURA DE VARZEA DO POÇO
CPF/CNPJ: 13.913.389/0001-08

AUTENTICAÇÕES: